


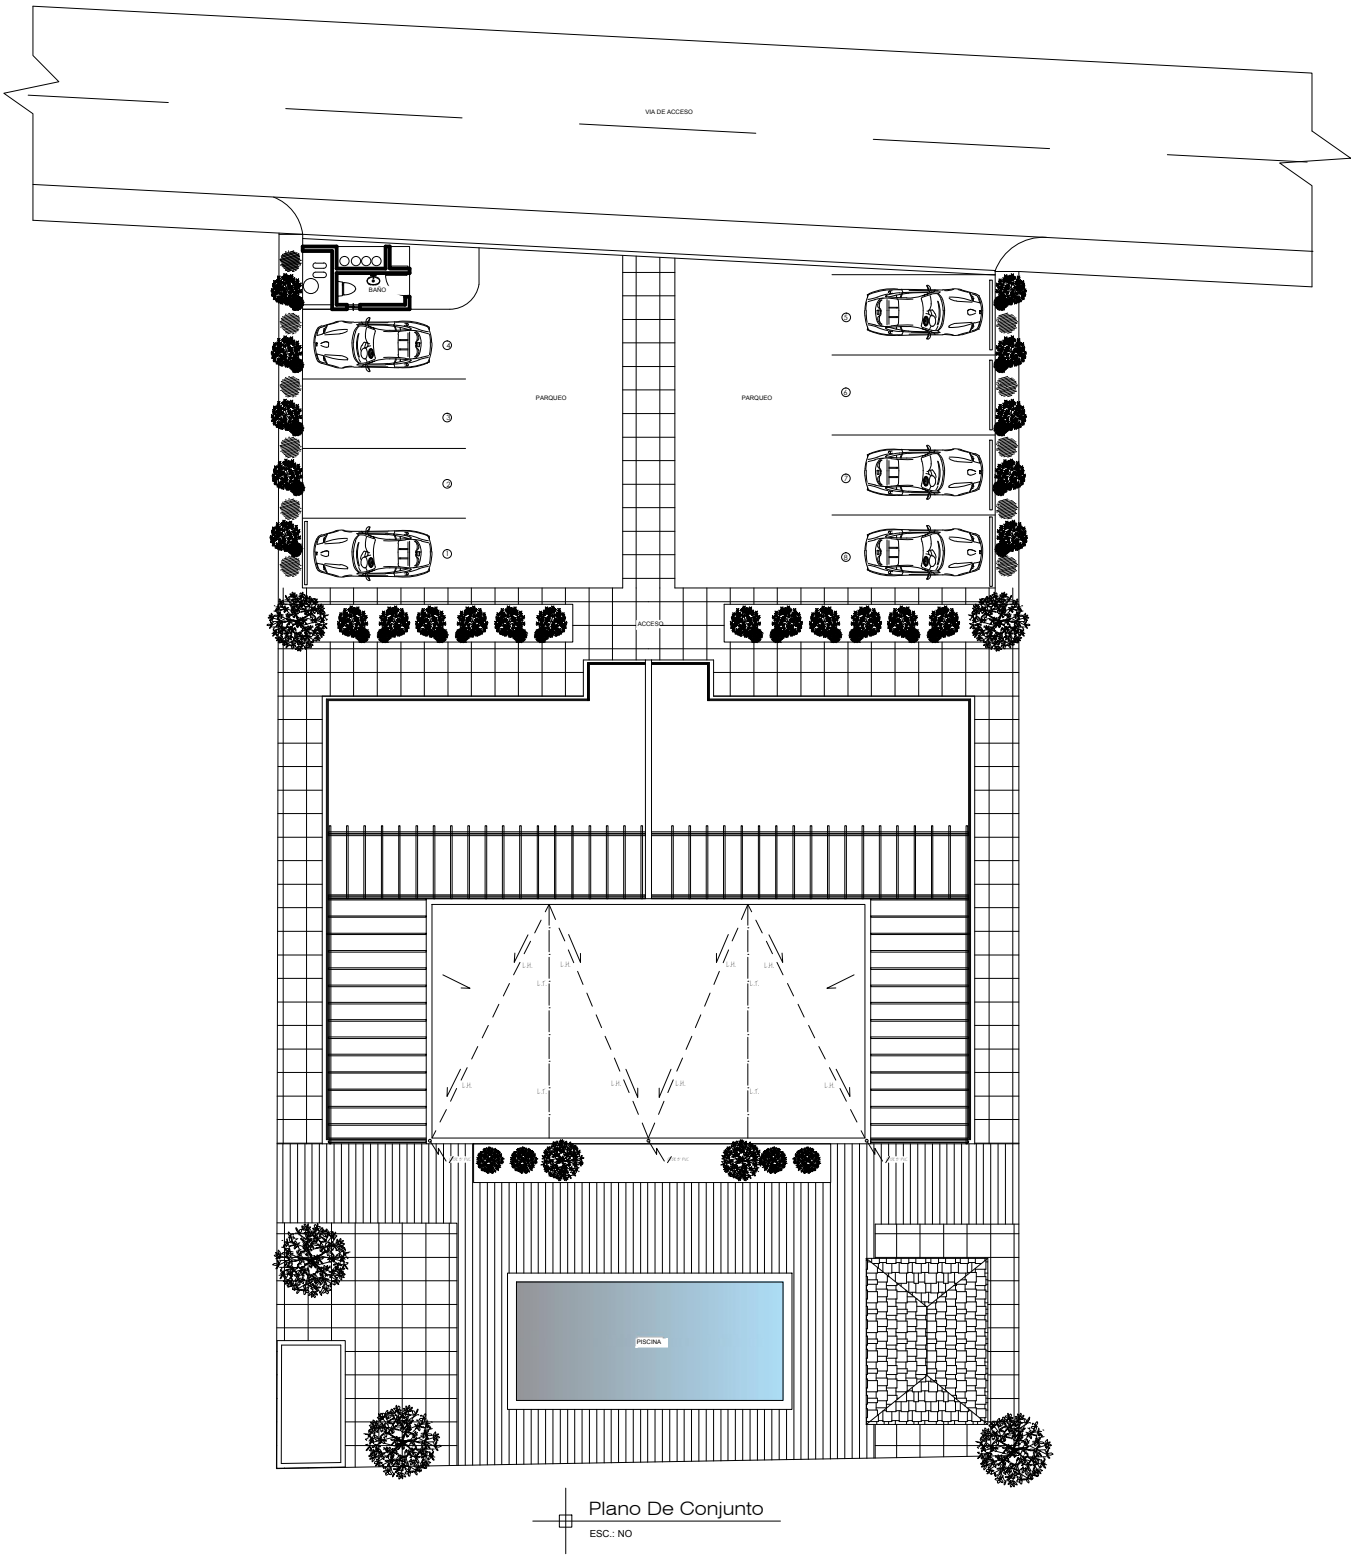

DRCONSTRUCTORA	
PROYECTO RESIDENCIAL A. LEYGUE	
NOMBRE DE LA HOJA PLANTA DE TECHO	
UBICACION LAS TERRENAS –SAMANA	
o DISEÑO ARQUITECTONICO: Arq. Daniel Rojas Acosta CODIA 33058	
o DISEÑO ESTRUCTURAL: - CODIA -	
o DISEÑO ELECTRICO: - CODIA -	
o DISEÑO SANITARIO: - CODIA -	
o RESP. PROYECTO: CONSTRUCTORA BOCK CASTILLO CODIA -	
o PROPIETARIO: A. LEYGUE	
FECHA: 01/2019 DIBUJO: D.R.A. Esc. NO	No DE HOJA - - -